



c:\users\pedro\desktop\chössi\bühnenplanundtechnequipment\chössi bühnenplan2020.vsd

Gezeichnet Drawn by	Bon	04.05.20	Masstab Scale	1 : 50
Geprüft Approved by				
Bühnenplan Chössitheater				A

Ansicht gegen Bühne

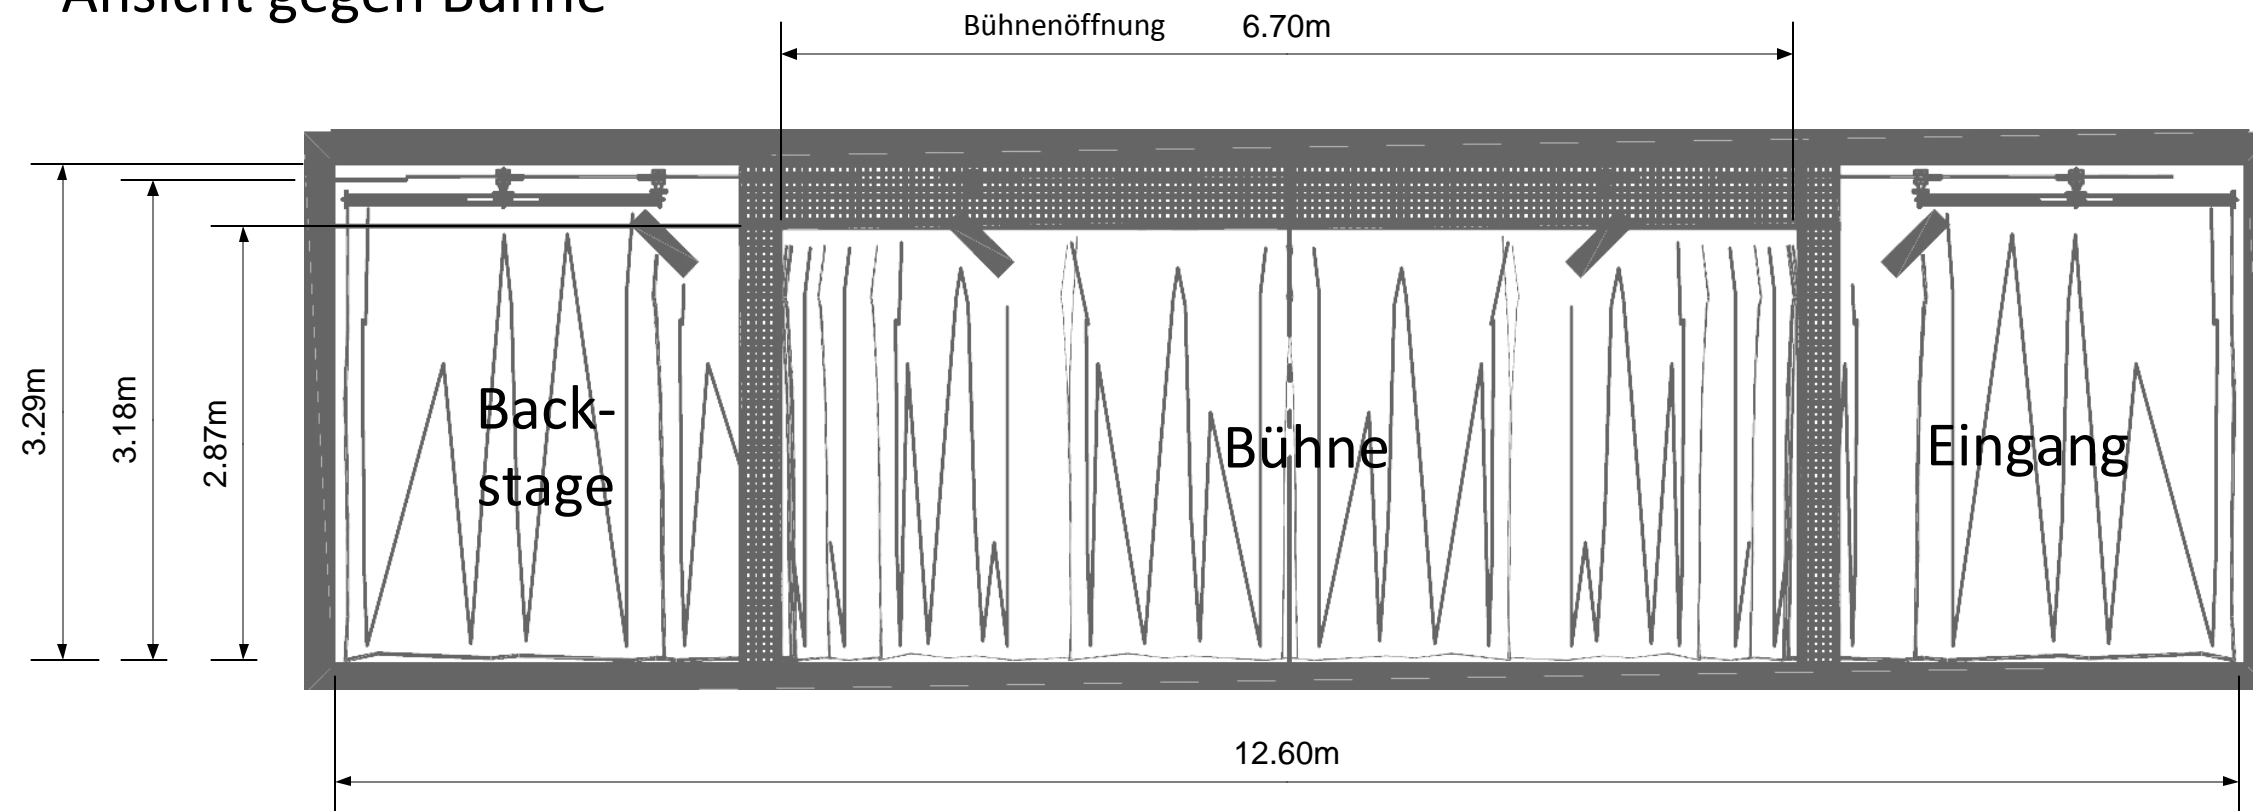

Ansicht Seite

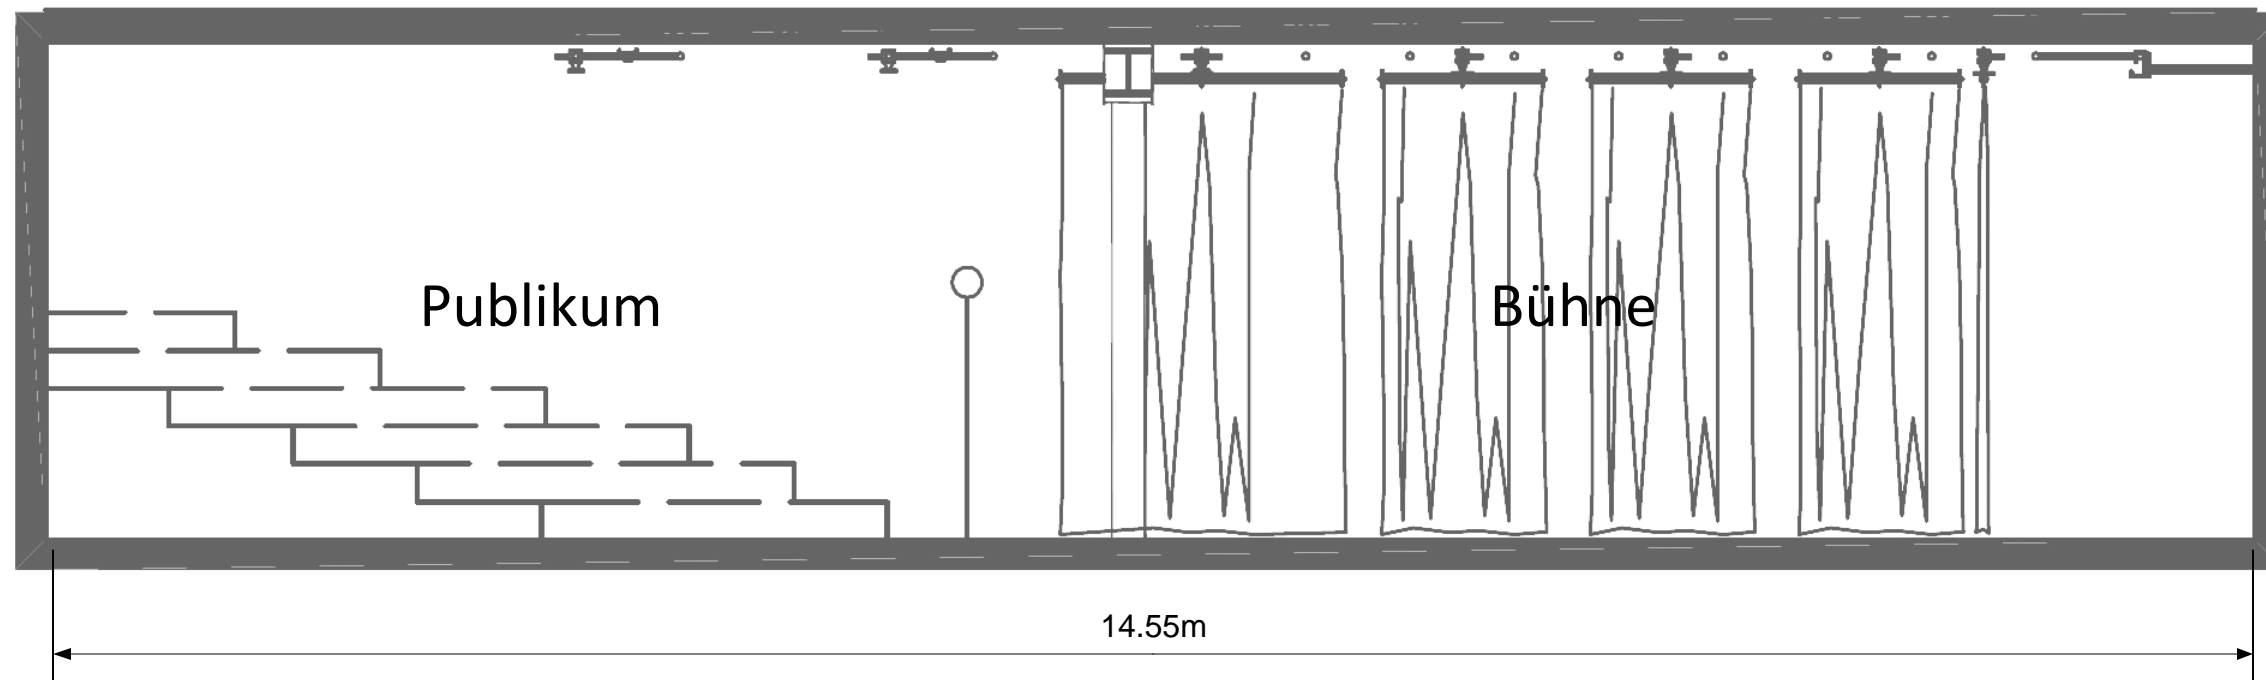

c:\users\pedro\desktop\chössi\bühnenplanundtechnequipment\chössi bühnenplan2020.vsd

Gezeichnet Drawn by	Bon	04.05.20	Masstab Scale	
Geprüft Approved by			1 : 50	
Bühnenplan Chössitheater				A